Eigentümer: Dr. Thomas Kornbichler
Regattastraße 48
12527 Berlin

Gemarkung: Schöbendorf
Flur: 9
Flurstück: 43, 46

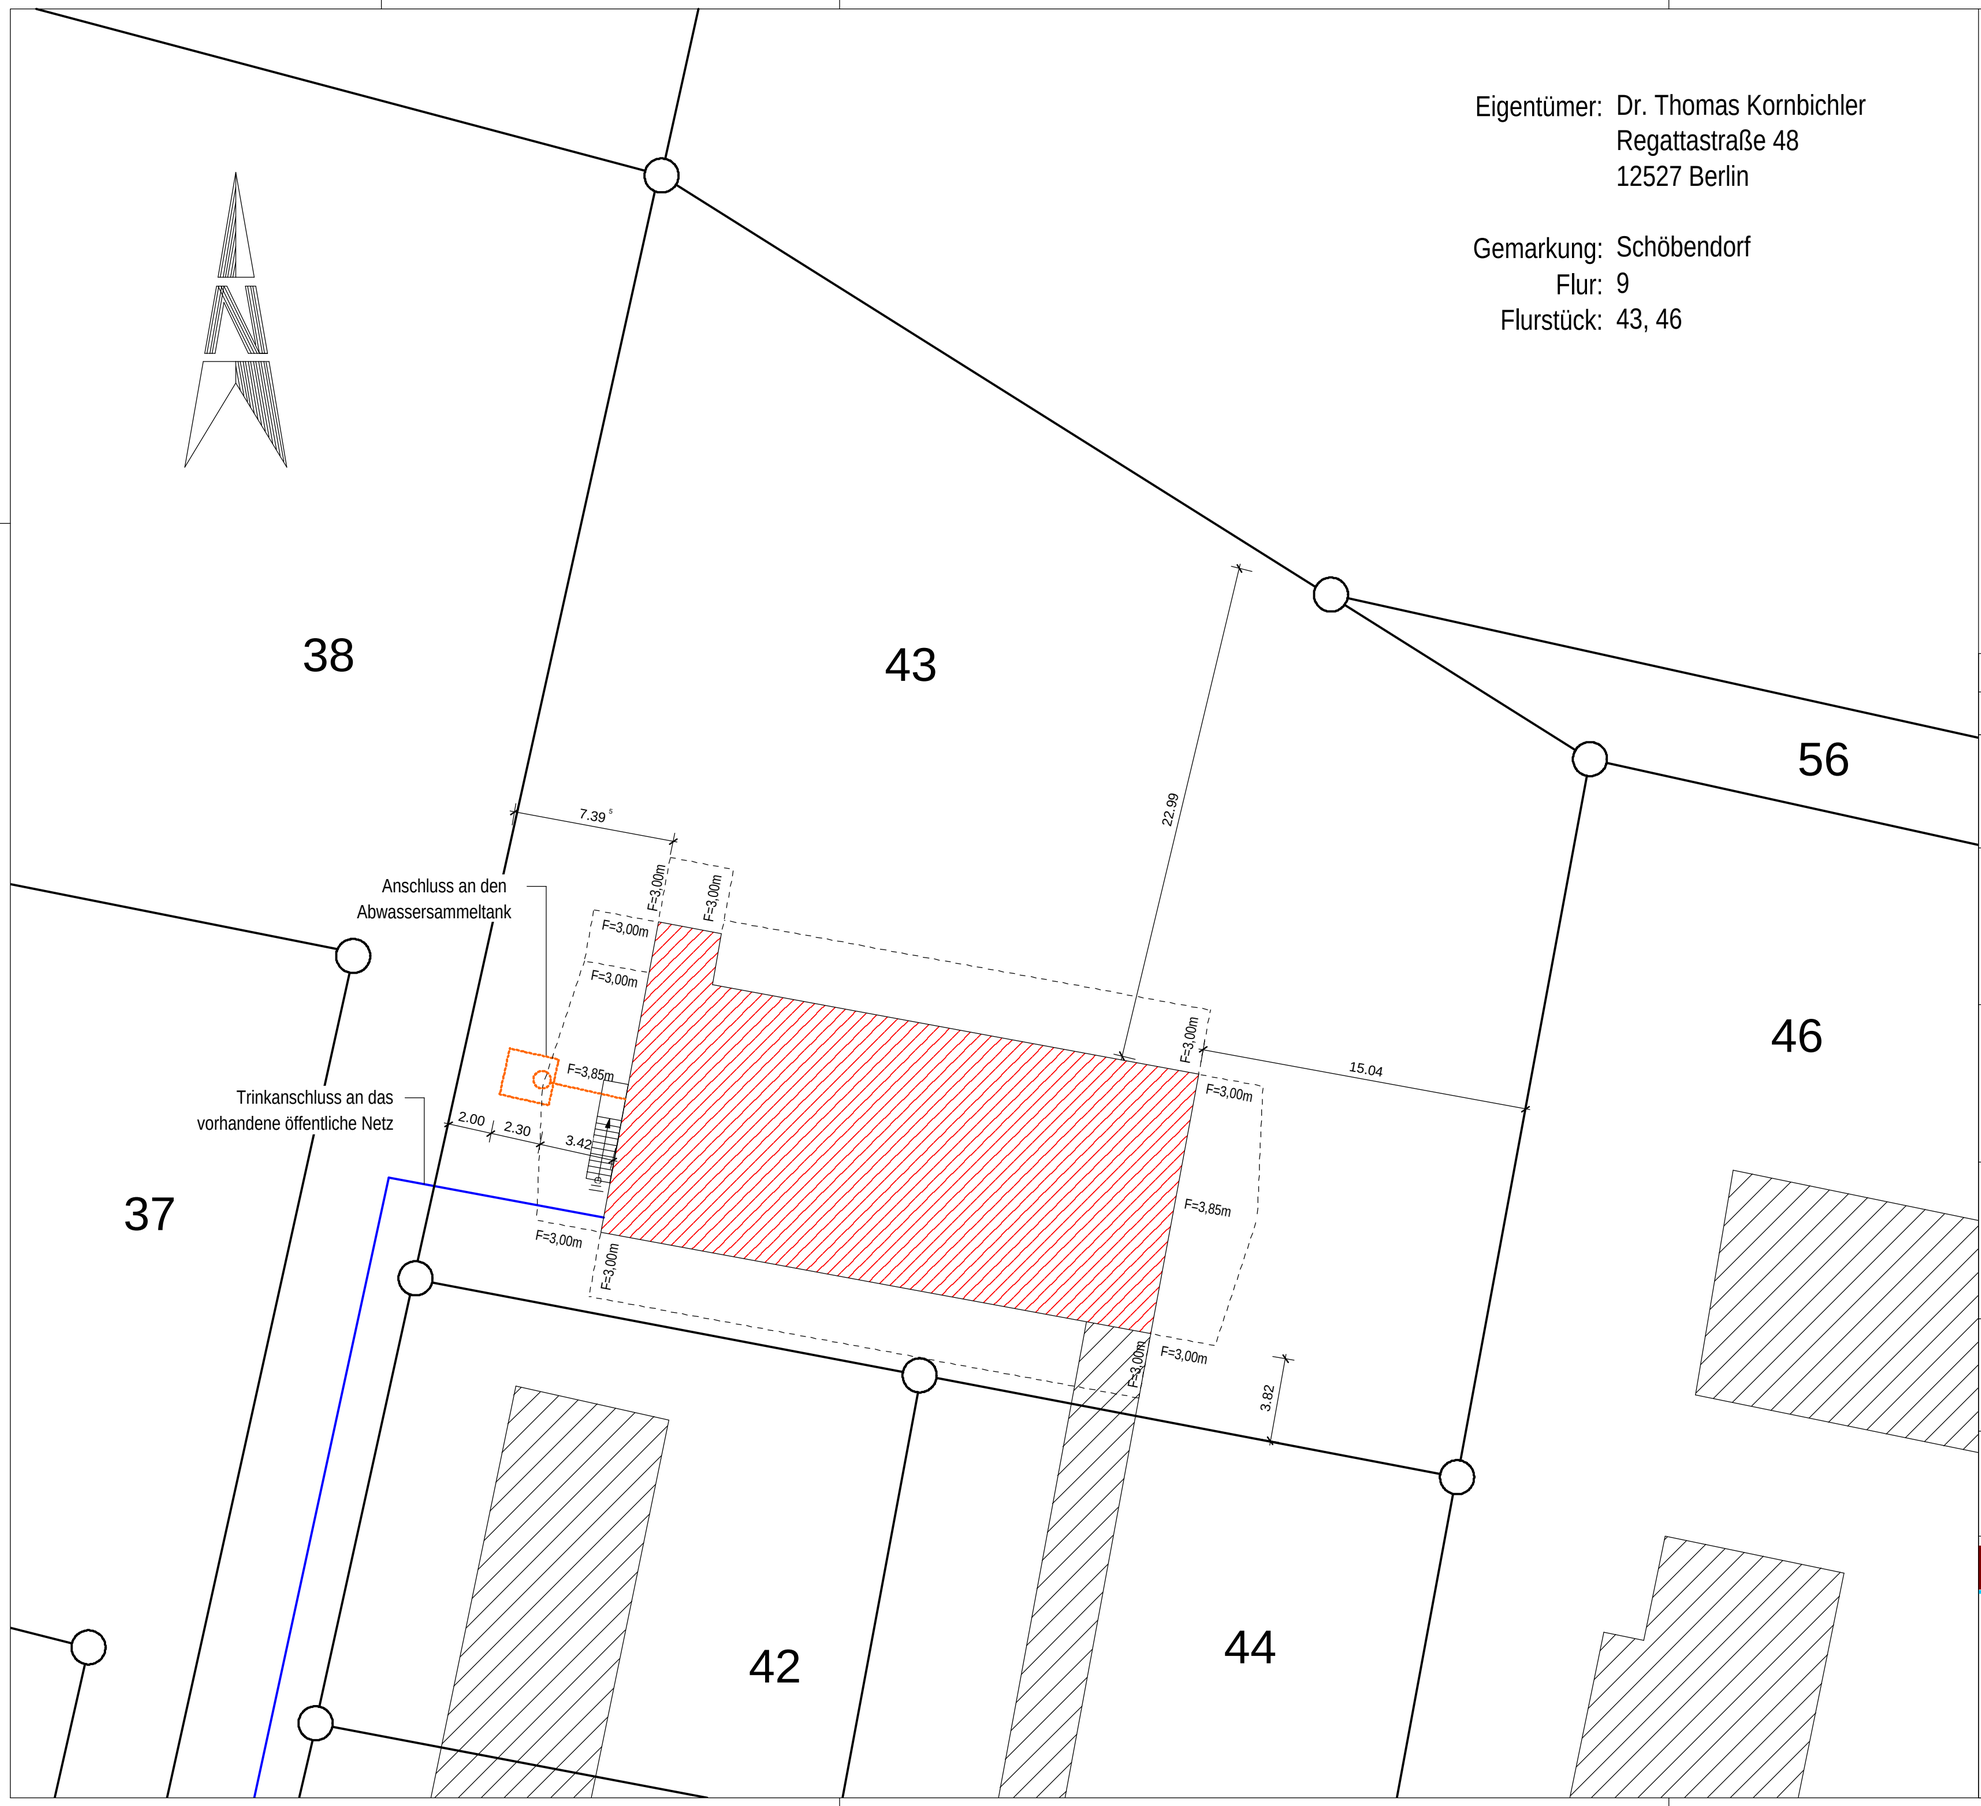

LEGENDE

- Gebäude mit geplanter Baumaßnahme
- Gebäude vorhanden
- Grundstücksgrenzen
- Trinkwasser
- Schmutzwasser
- Abstandsflächen F

Index

Datum	Änderung

BAUVORANFRAGE

PROJEKT 016-36_2018

Nutzungsänderung zu einem Mehrfamilienhaus

15837 Baruth/Mark OT Schöbendorf
Dämmchen 17 c

BAUHERR

Thomas Kornbichler
Regattastr. 48

12527 Berlin

PLANINHALT

Objektbezogener Lageplan

BAUHERR / DATUM	PLANVERFASSER		
DATUM	Gezeichnet	MASSSTAB	PLANNUMMER
09.09.2022	Müller-Oehring	1:200	BV- 01

RECKERS I ARCHITEKTEN

Dipl.Ing. Architekt
MATTHIAS RECKERS

Walther-Rathenau-Platz 3
15837 Baruth/Mark

TEL 033704 I 65702
FAX 033704 I 65704

info@reckersarchitekten.de