

Erdgeschoss

Legende

- Abriss
- Neubau
- Bestand

Index

Datum	Änderung

BAUANTRAG

PROJEKT 016-36_2018

Betrieb und Vermietung einer Hochzeitslocation

15837 Baruth/Mark OT Schöbendorf
Dämmchen 17 c

BAUHERR

PLANINHALT

Grundrisse KG und EG

BAUHERR / DATUM		PLANVERFASSER	

DATUM	Gezeichnet	MASSTAB	PLANNUMMER
07.01.2019	P. Spaude	1:100	BA 02


RECKERS | ARCHITEKTEN

Dipl.Ing. Architekt
MATTHIAS RECKERS

Walther-Rathenau-Platz 3
15837 Baruth/Mark

TEL 033704 | 65702
FAX 033704 | 65704

info@reckersarchitekten.de

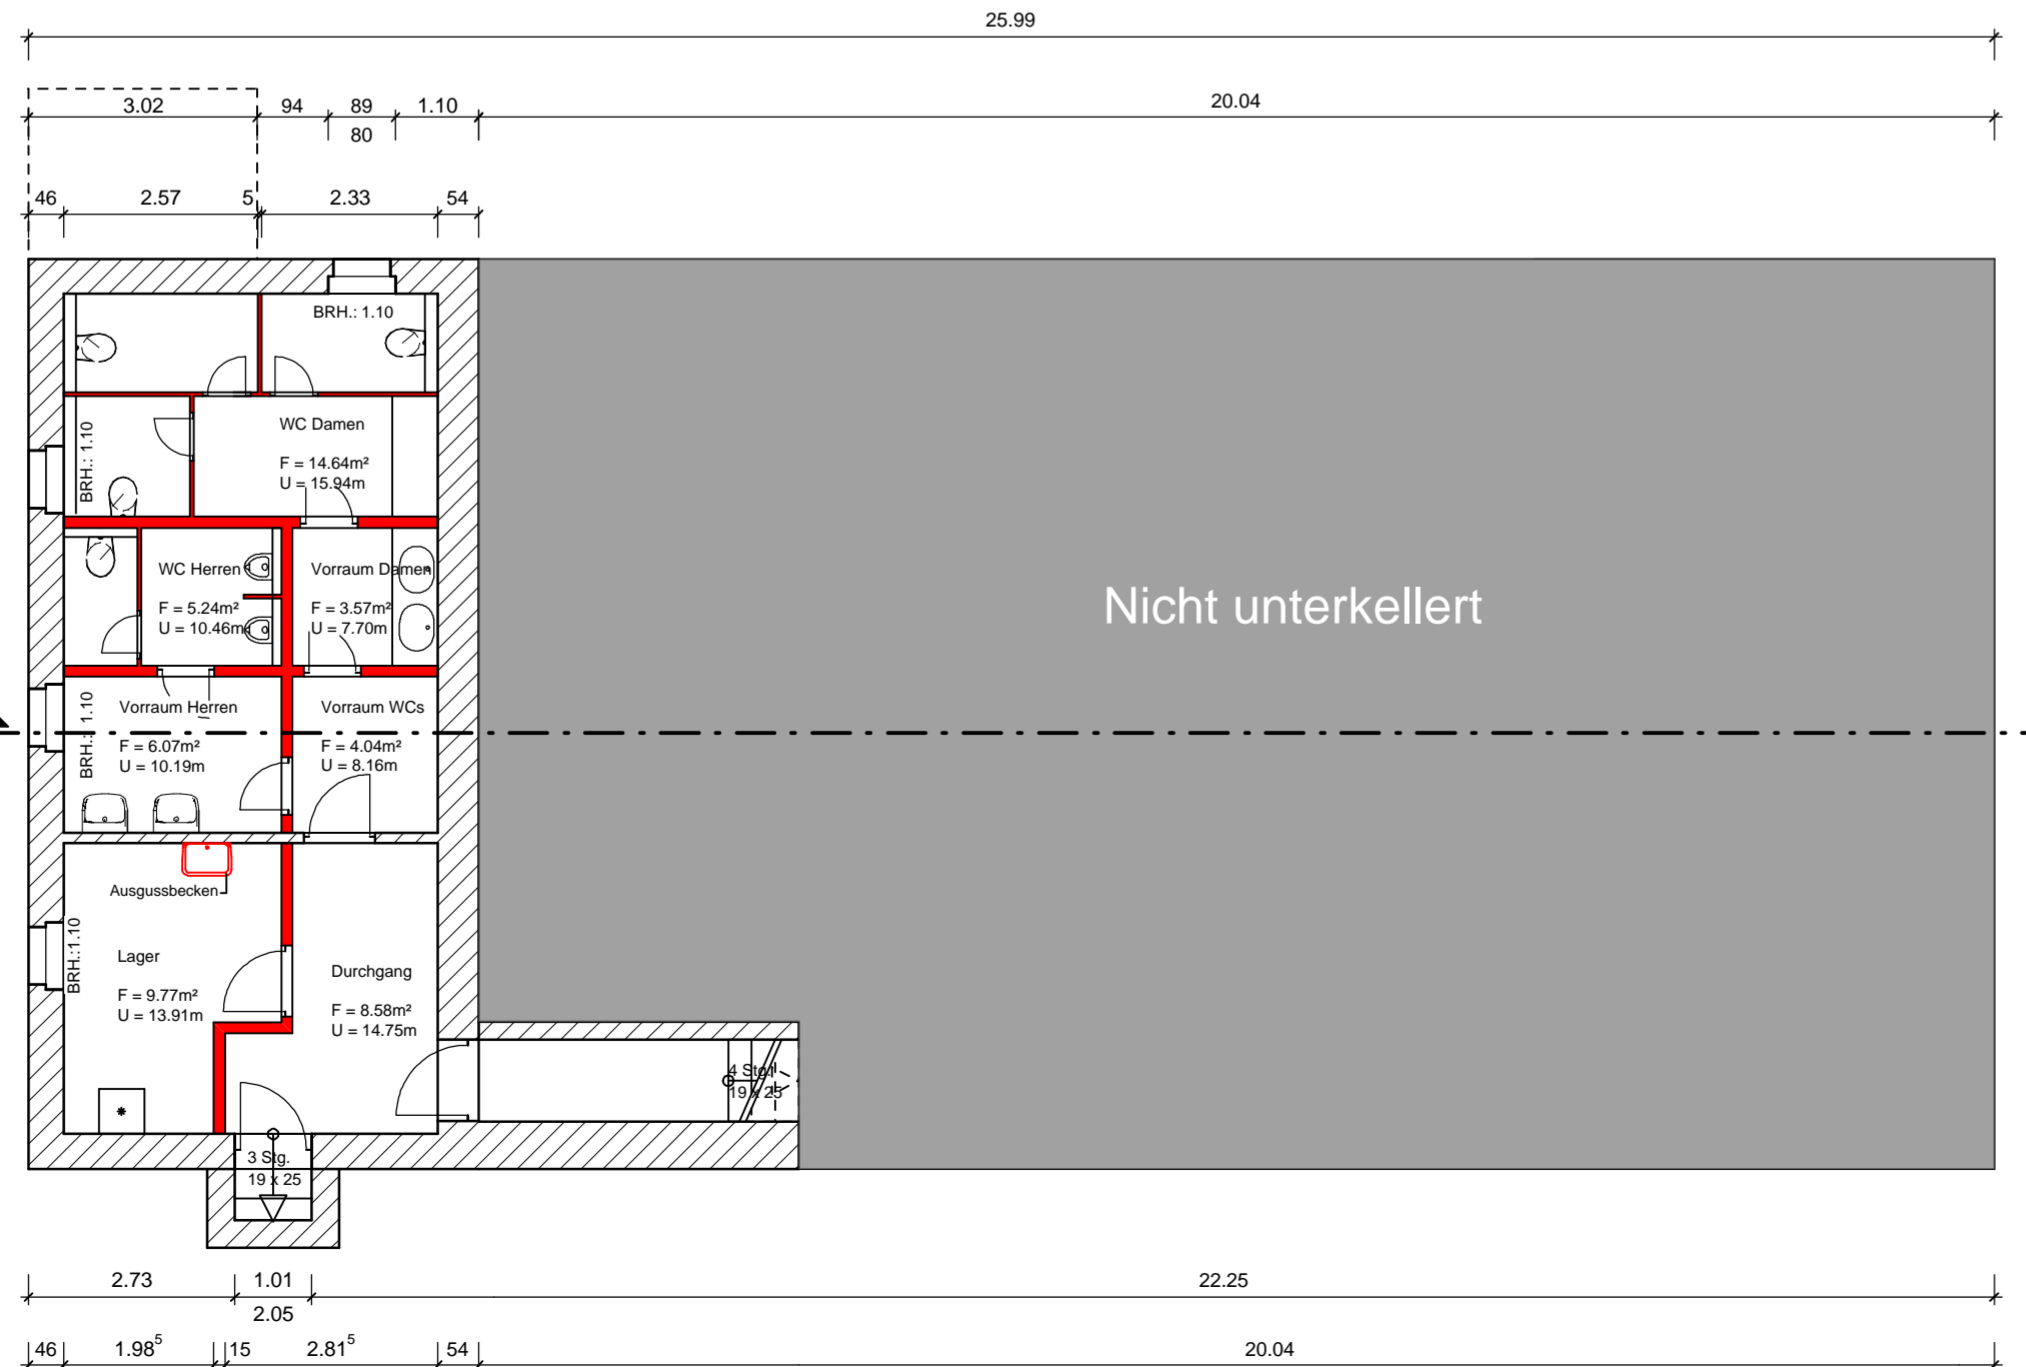

Keller